

PROJECTEURS

Type	Nombre
Découpe 1000W Longue	11
PC 1000W Lentille martelée	14
PAR 64 1000W CP61	3
PAR 16	2

ACCESSOIRES DE PROJECTEURS

Type	Format	Nombre
Volets 4 faces	PC 1000W	9
Crochets Gros	Découpes + PC 1000W + PARS 64	28
Crochets Petits	PARS 16	2
Élingues de sécurité	PC 1000W + Découpes 100W + PAR 64	28
Pied 1,50m	Découpe 1000W	2
Porte-filtres	PC 1000W	6
	PARS 64	3

CONSONNABLES

Type	Utilisation	Quantité
Gaffeur Aluminium	Coupe-flux	1 rouleau
Black foil	Coupe-flux	3 mètres
Adhésif blanc	Repères dans le noir	1 rouleau
Barnier noir	Marquages au sol	1 rouleau
Gaffeur tissé noir mate	Passages de câbles Fixation des câbles dans le décor	1 rouleau

GÉLATINES

Format	Nombre	Référence
PC 1000W	1	L.201
	1	L.204
	4	L.711
PARS 64	1	L.201
	1	L.204
	1	L.152

GRADATION

Type	Nombre
Lignes gradables de 2kW à 3kW	25 à 32 (+ la salle + les services) Dont 5 au sol (4 à JARDIN + 1 à COUR)
Circuits	24 à 33 (dont 1 pour la salle et 1 pour les services)

PLANNING

Étape	Durée
Montage décor	1h
Montage Lumière	4h
Réglages Lumière	4h (dans le noir)
Conduite Lumière	2h (dans le noir, mais possibilité de travailler en même temps que le son)

Lieu :


Anouk et l'Oiseau Bleu

Type de plan : Implantation Décor + Lumière + Perches

Échelle: 1/50 sur A4 Unité: mm

Charlotte FEUILLETTE 21.01.2021

Mise à jour : 10.03.2020

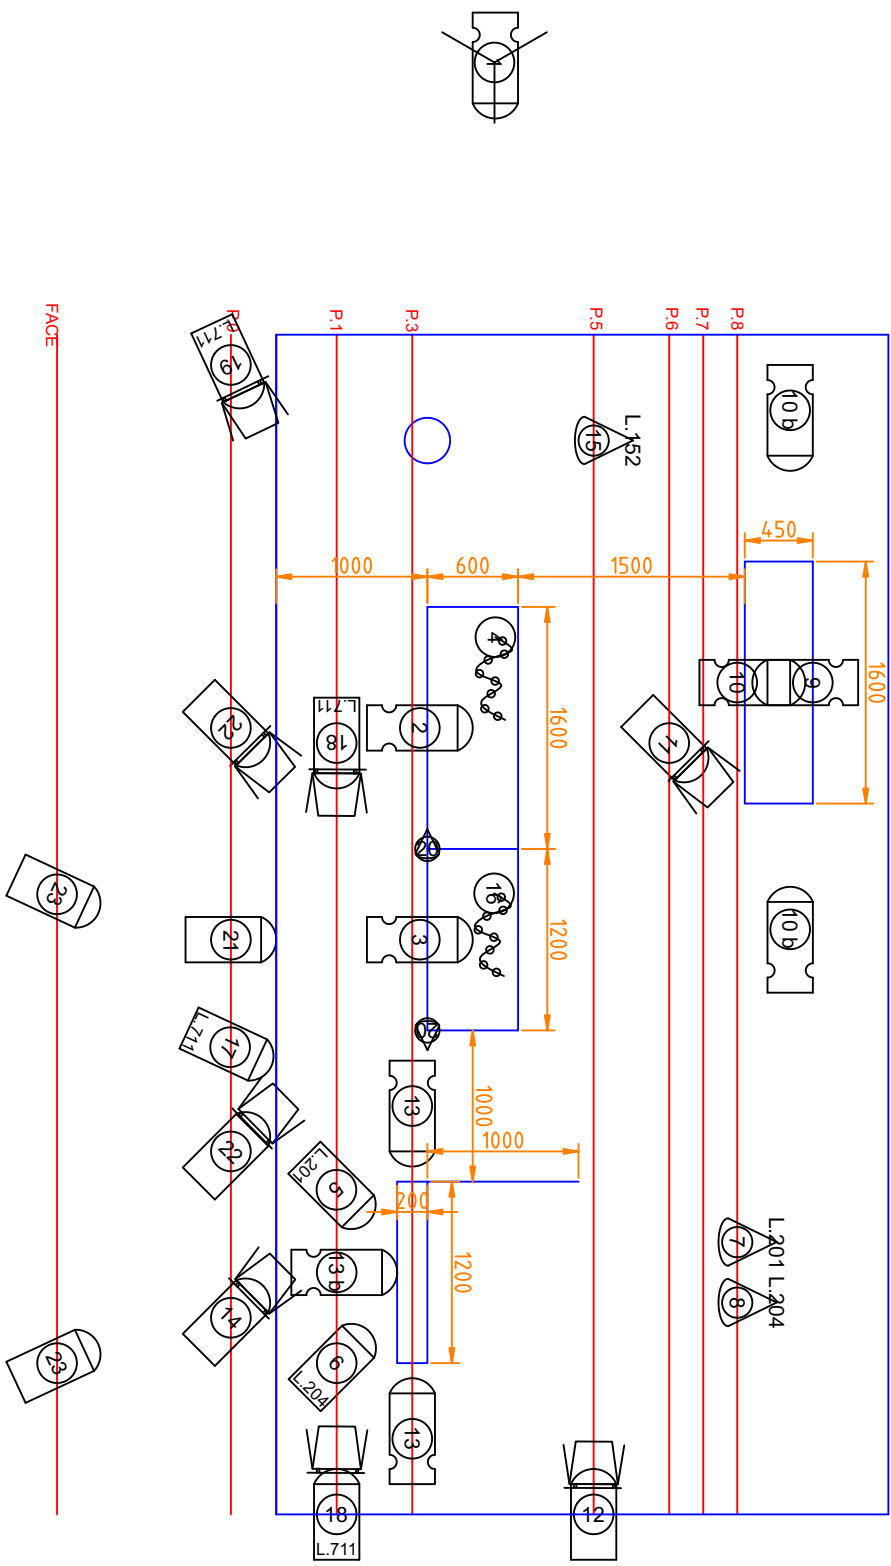

FACE